

Nové spojení - Praha hl.n., Masarykovo n. - Libeň, Vysočany, Holešovice

Postup výstavby
Stavební postupy – žst. Praha Masarykovo nádraží
včetně rekonstrukce mostu „Trocnovská“

platné ke dni 30.1.2007


Vypracoval: Ing. Jan Mitlöhner, Skanska DS a.s.

30.1.2007

PRAHA – MASARYKOVO NÁDRAŽÍ

STAVEBNÍ POSTUP 0a

SMĚR PRAHA – LIBEŇ

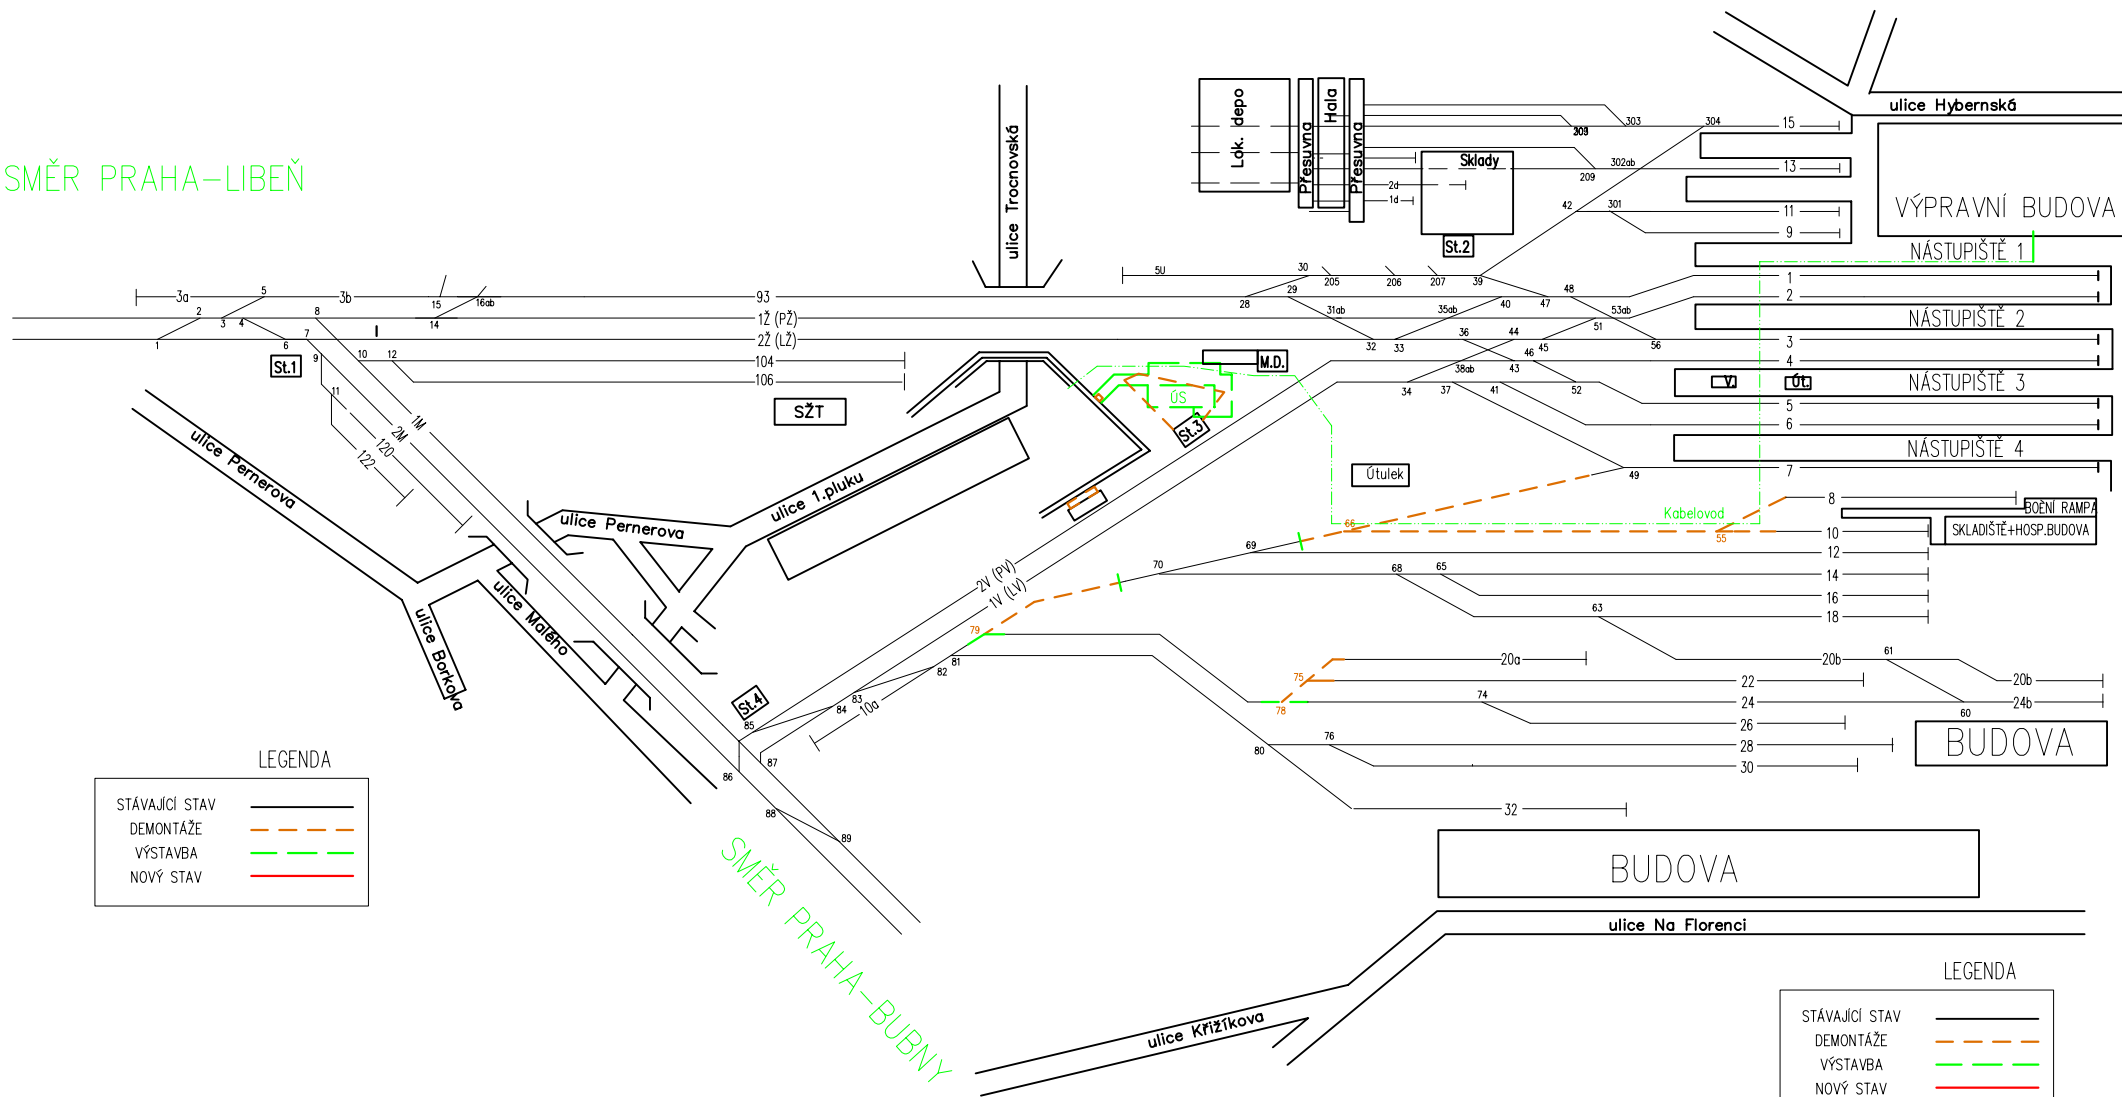

LEGENDA

STÁVAJÍCÍ STAV	—
DEMONTÁŽE	- - - -
VÝSTAVBA	- · - · -
NOVÝ STAV	—


LEGENDA

STÁVAJÍCÍ STAV	—
DEMONTÁŽE	- - - -
VÝSTAVBA	- · - · -
NOVÝ STAV	—

PRAHA – MASARYKOVO NÁDRAŽÍ


STAVEBNÍ POSTUP 0b

SMĚR PRAHA-LIBEŇ

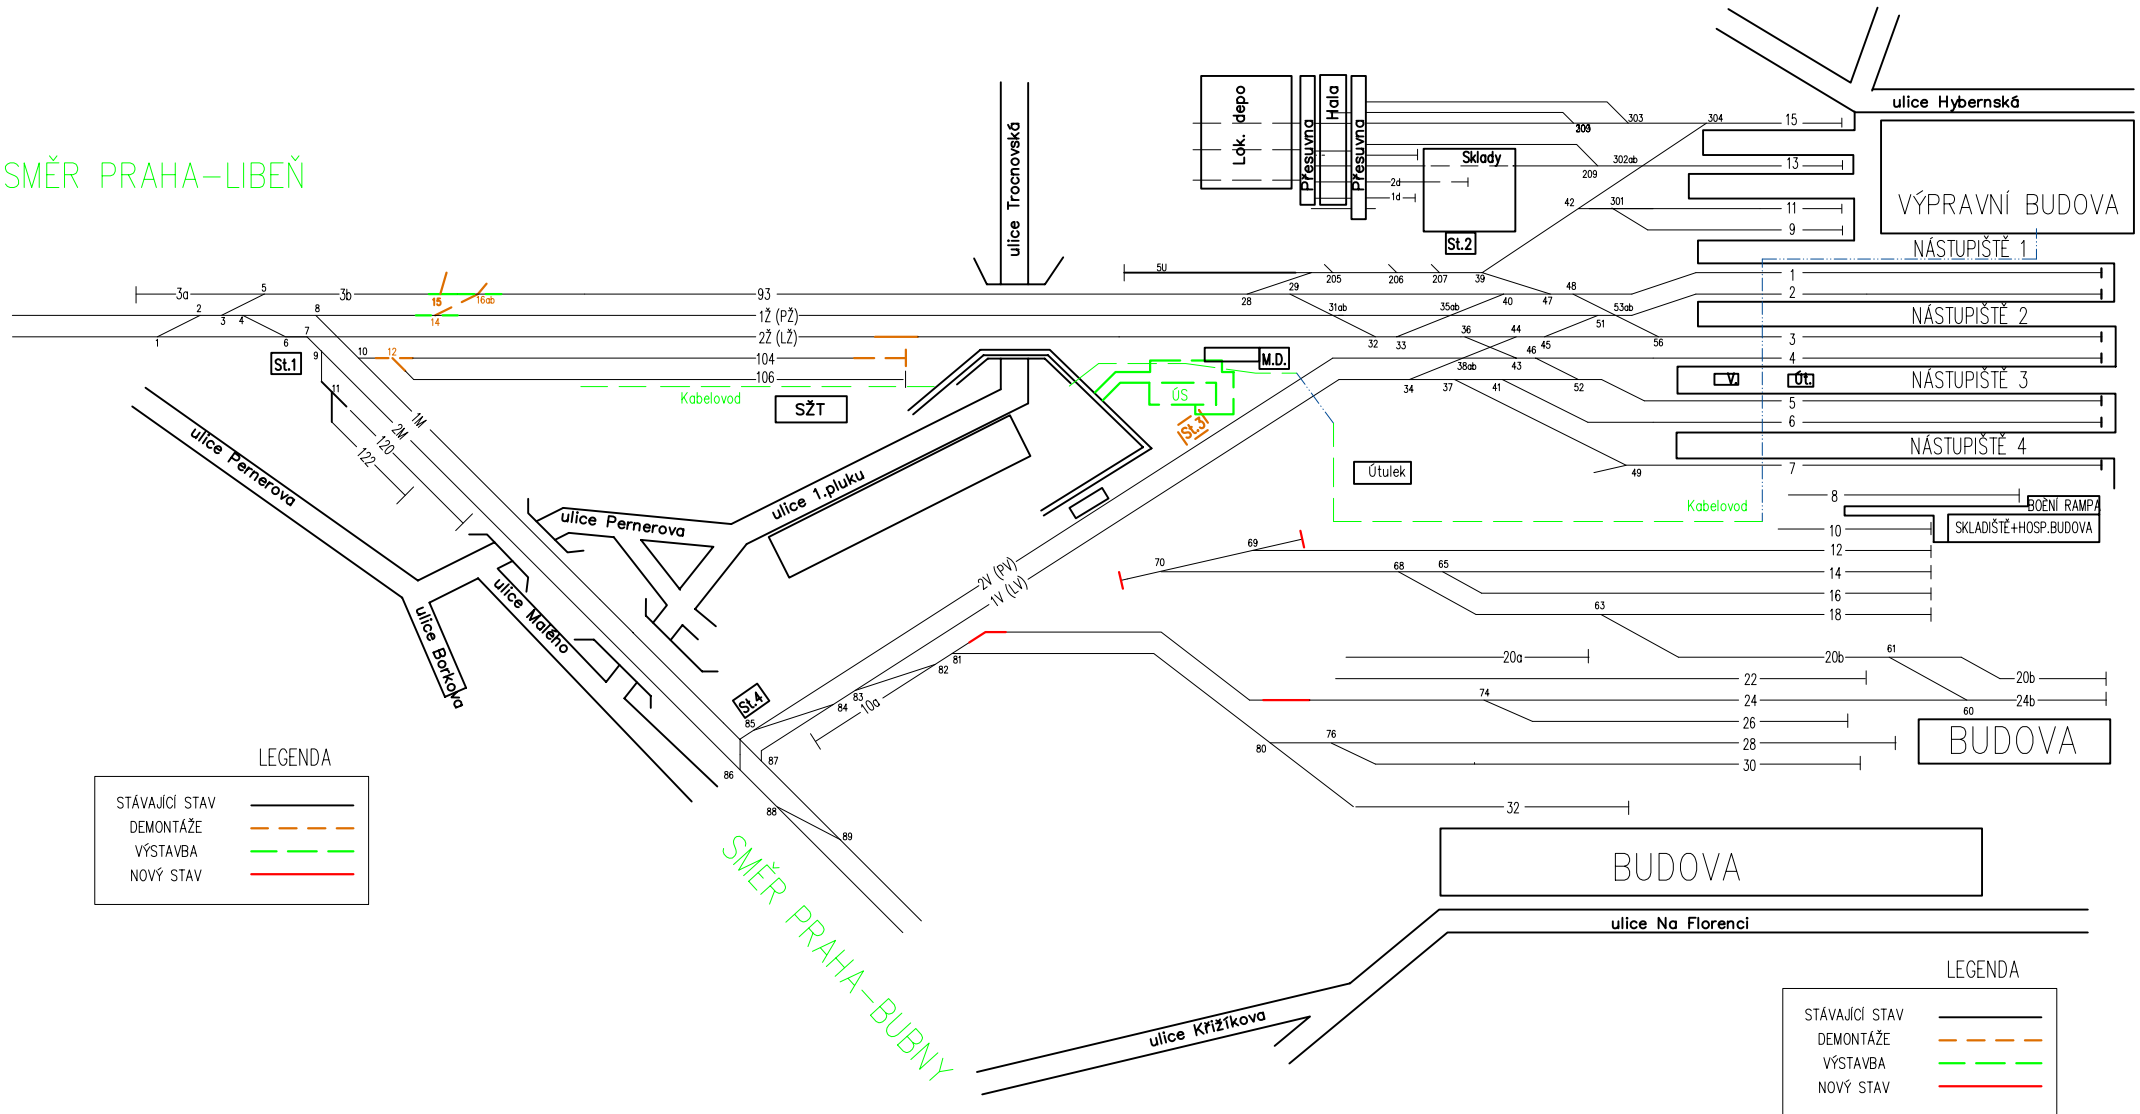


PRAHA-MASARYKOVO NÁDRAŽÍ

STAVEBNÍ POSTUP 0c

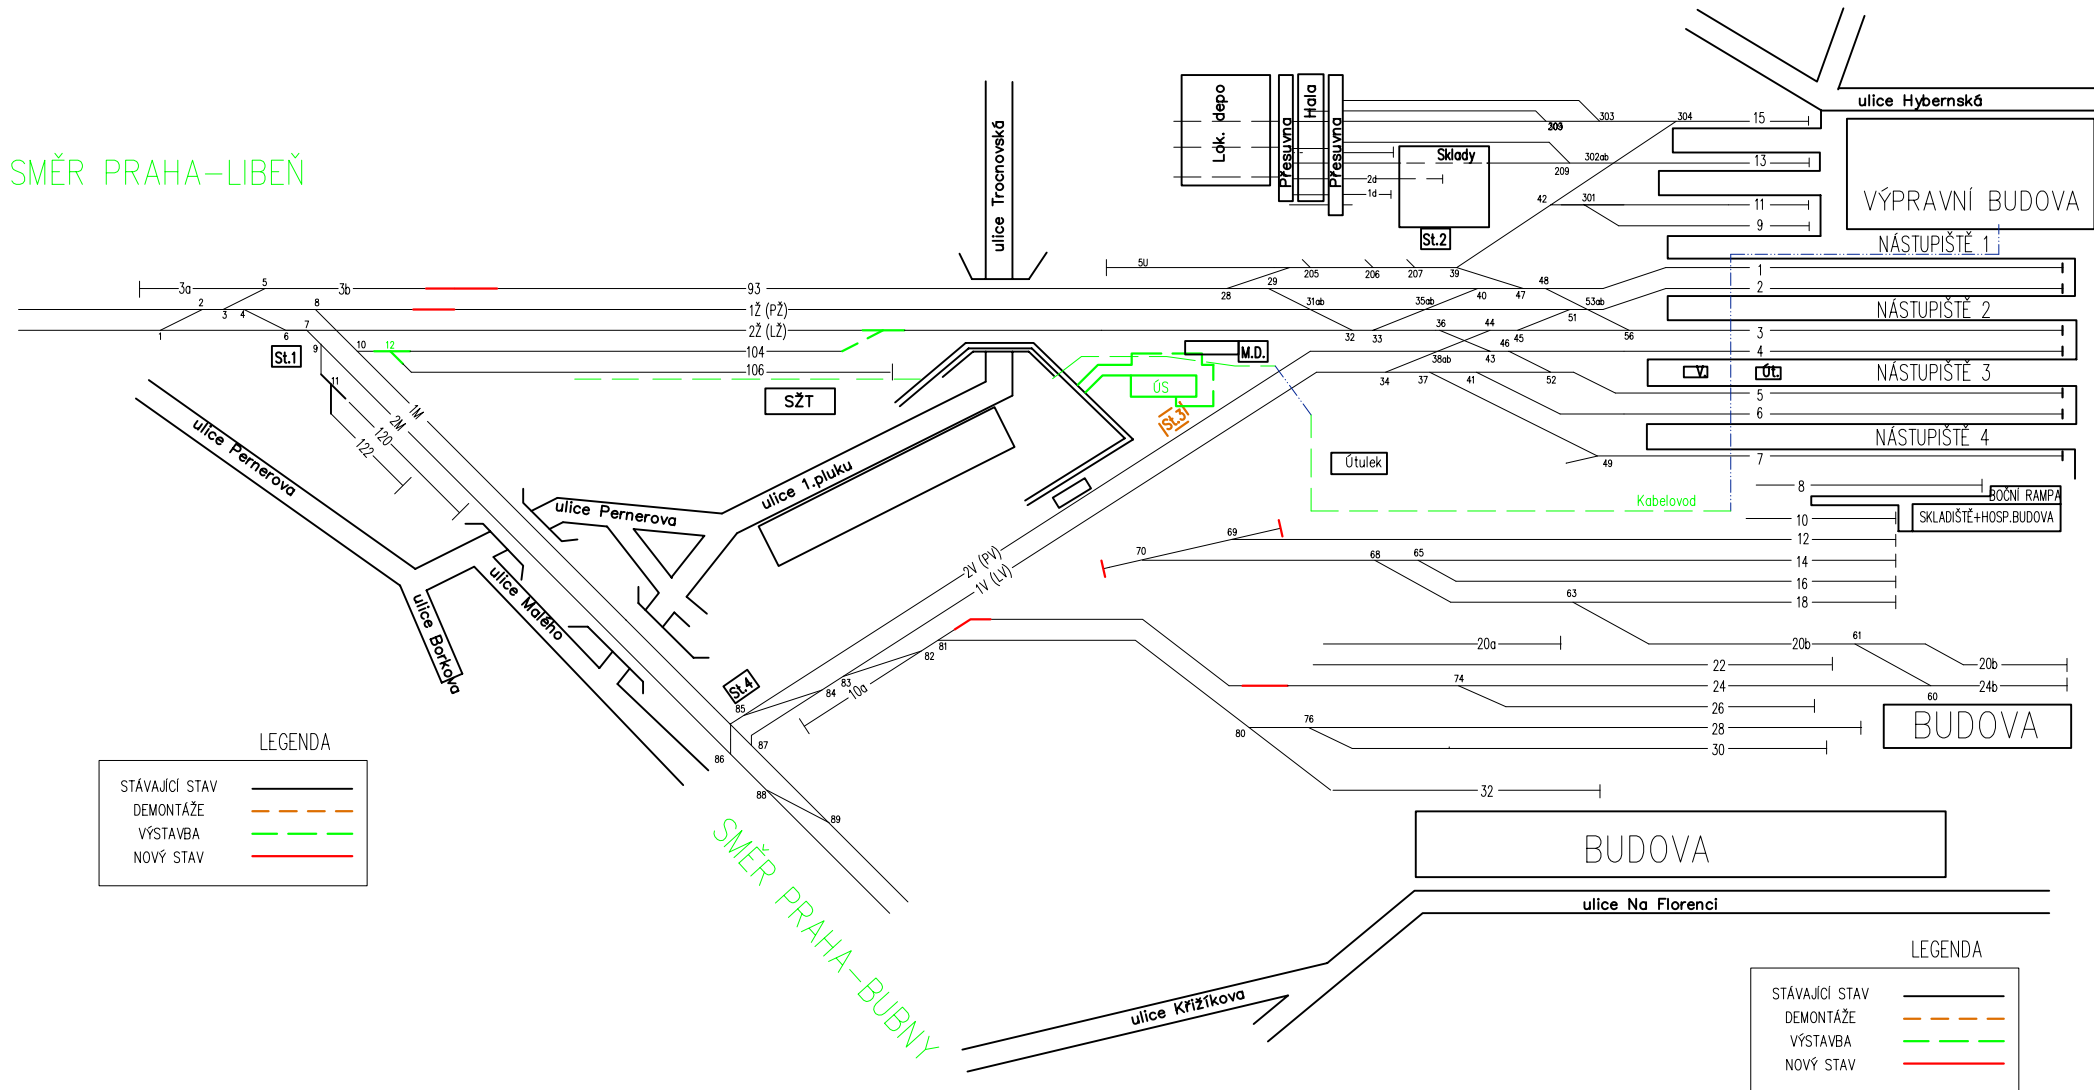


PRAHA – MASARYKOVO NÁDRAŽÍ

STAVEBNÍ POSTUP 0d – Trocnovská 1 – demontáže

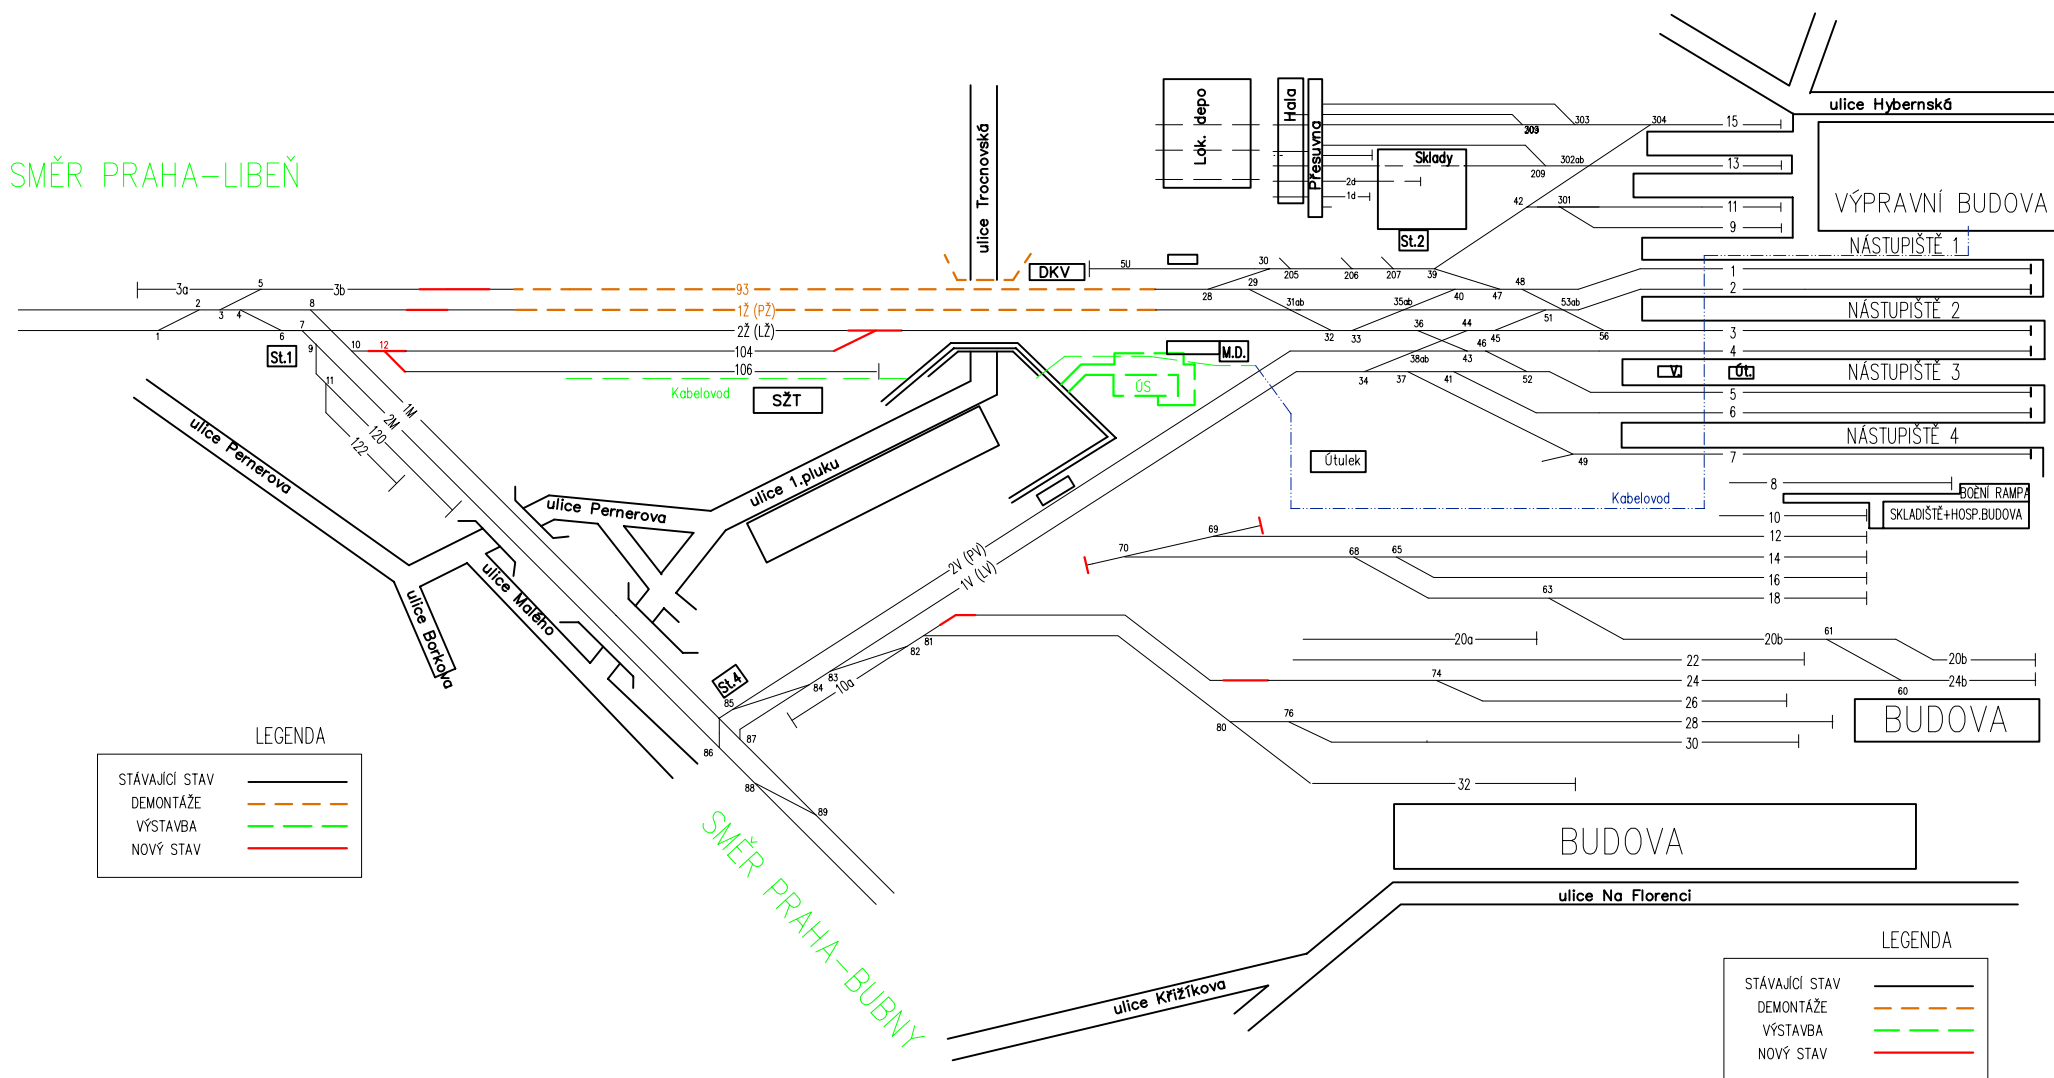


PRAHA – MASARYKOVO NÁDRAŽÍ

STAVEBNÍ POSTUP 0e – Trocnovská 1 – montáže

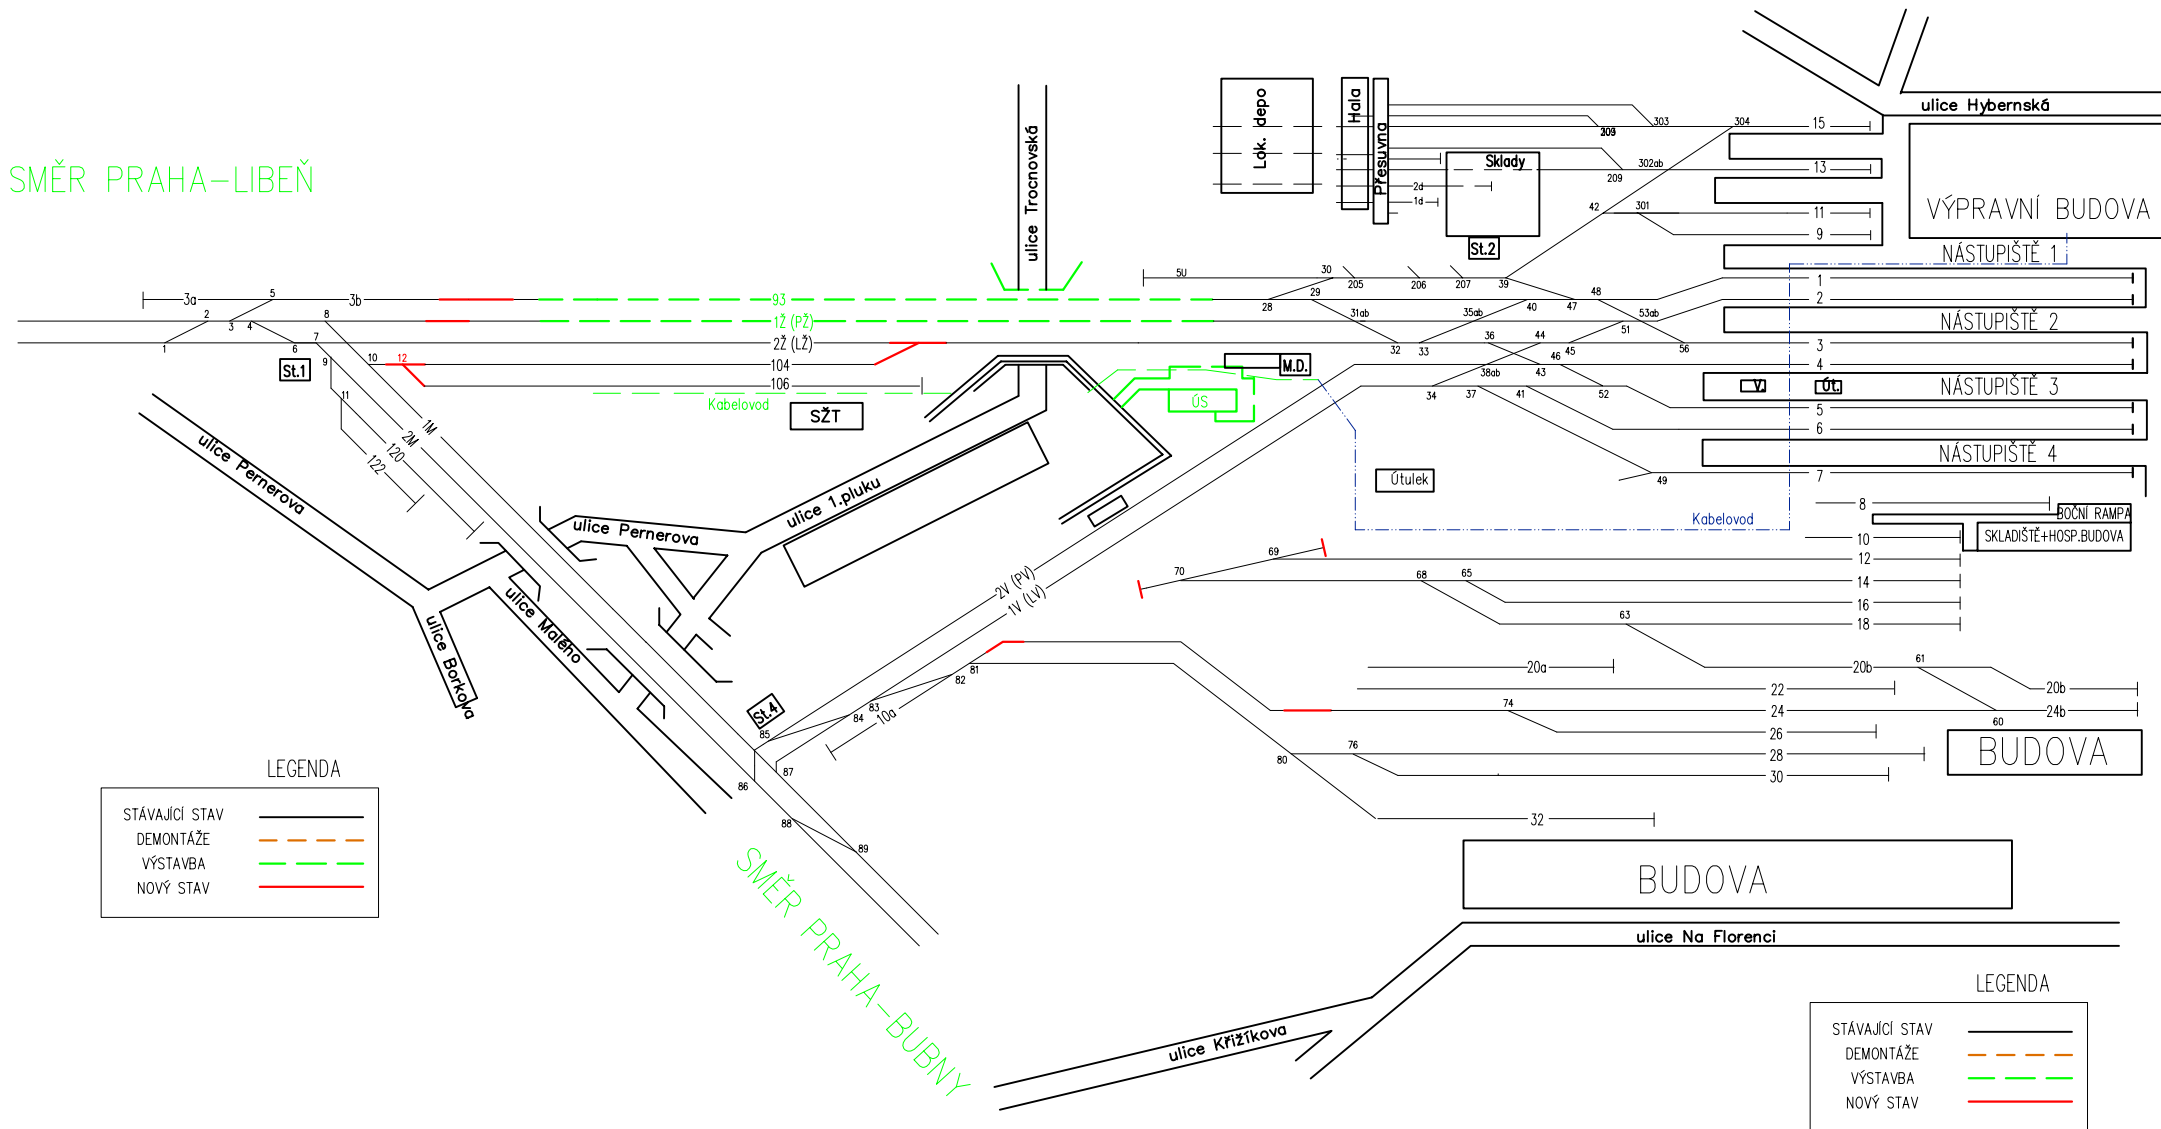


PRAHA – MASARYKOVO NÁDRAŽÍ

STAVEBNÍ POSTUP 0f – Trocnovská 2 – demontáže

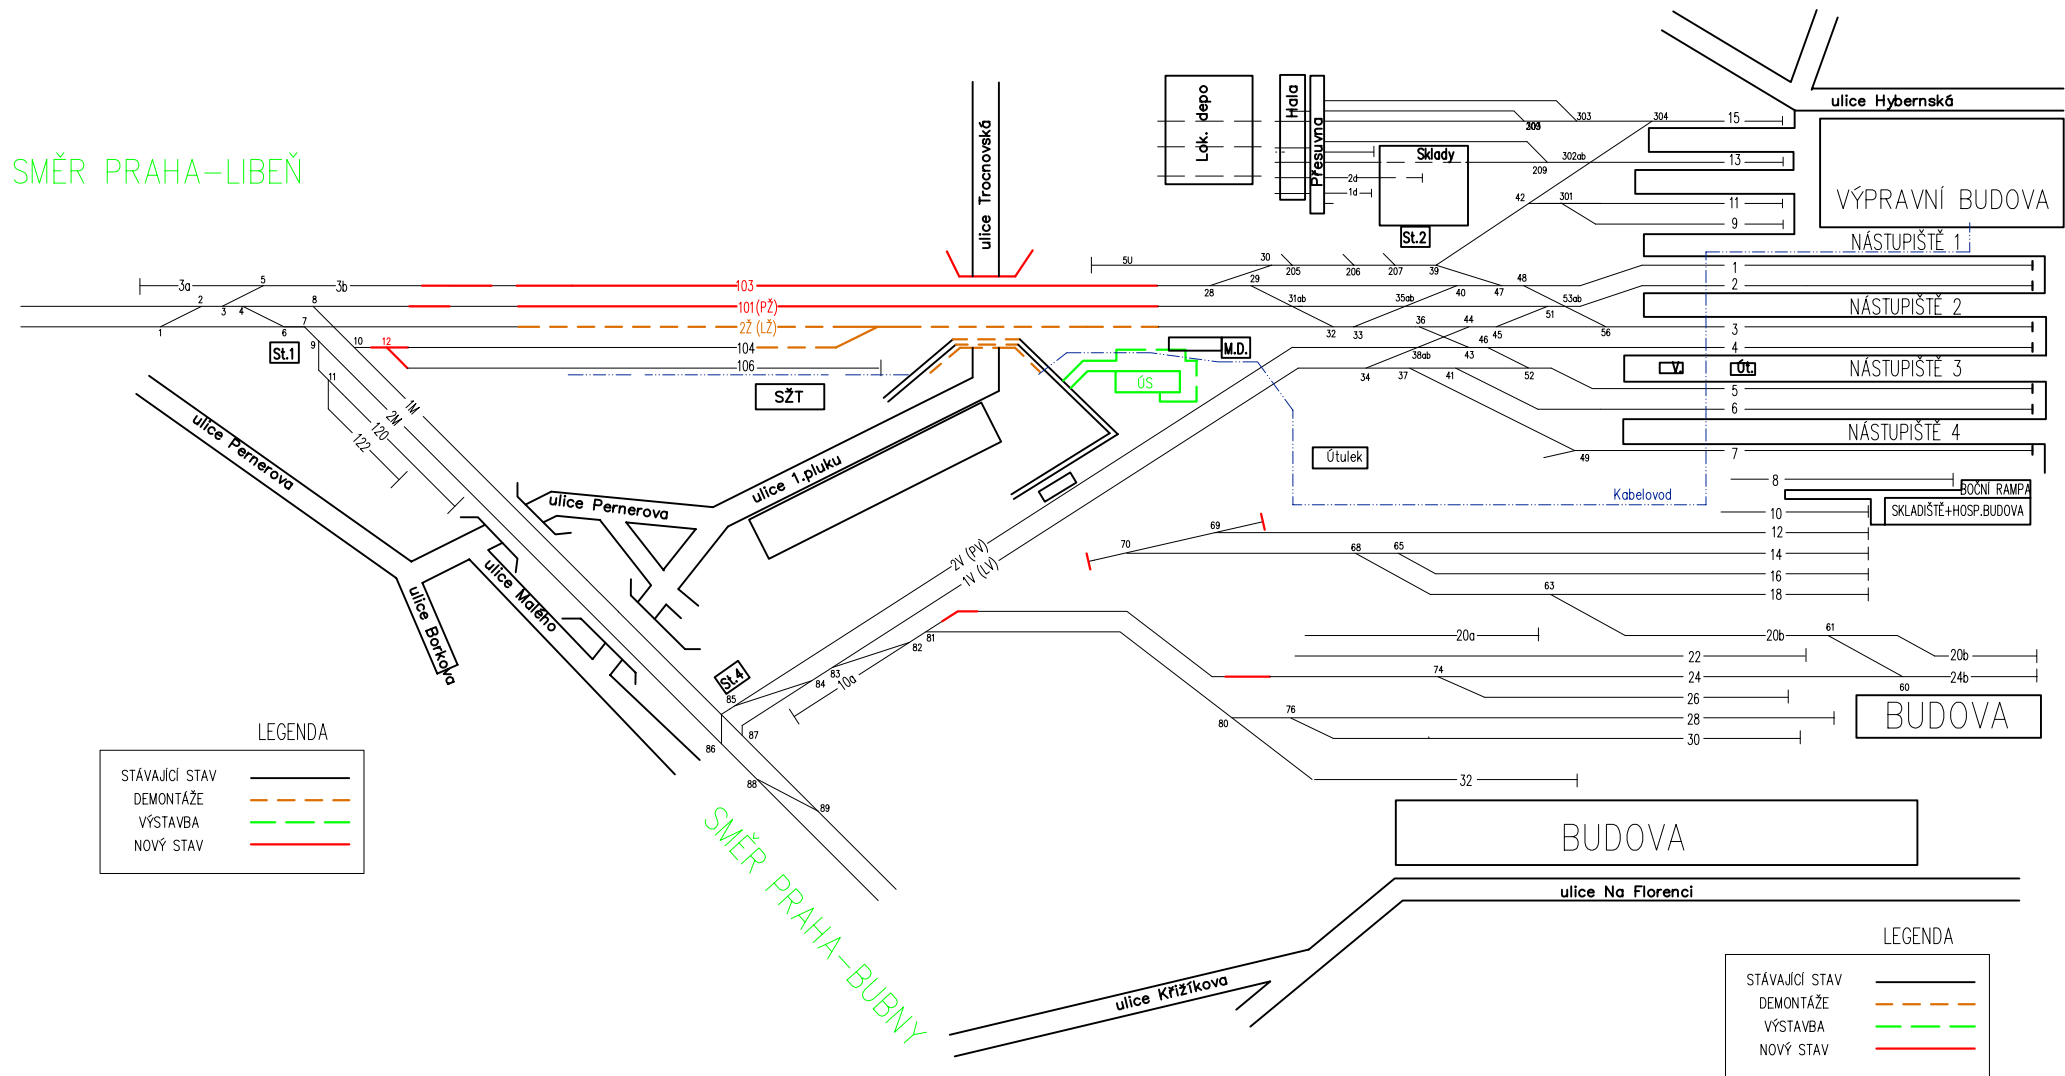


PRAHA – MASARYKOVO NÁDRAŽÍ

STAVEBNÍ POSTUP 0g – Trocnovská 2 – montáže

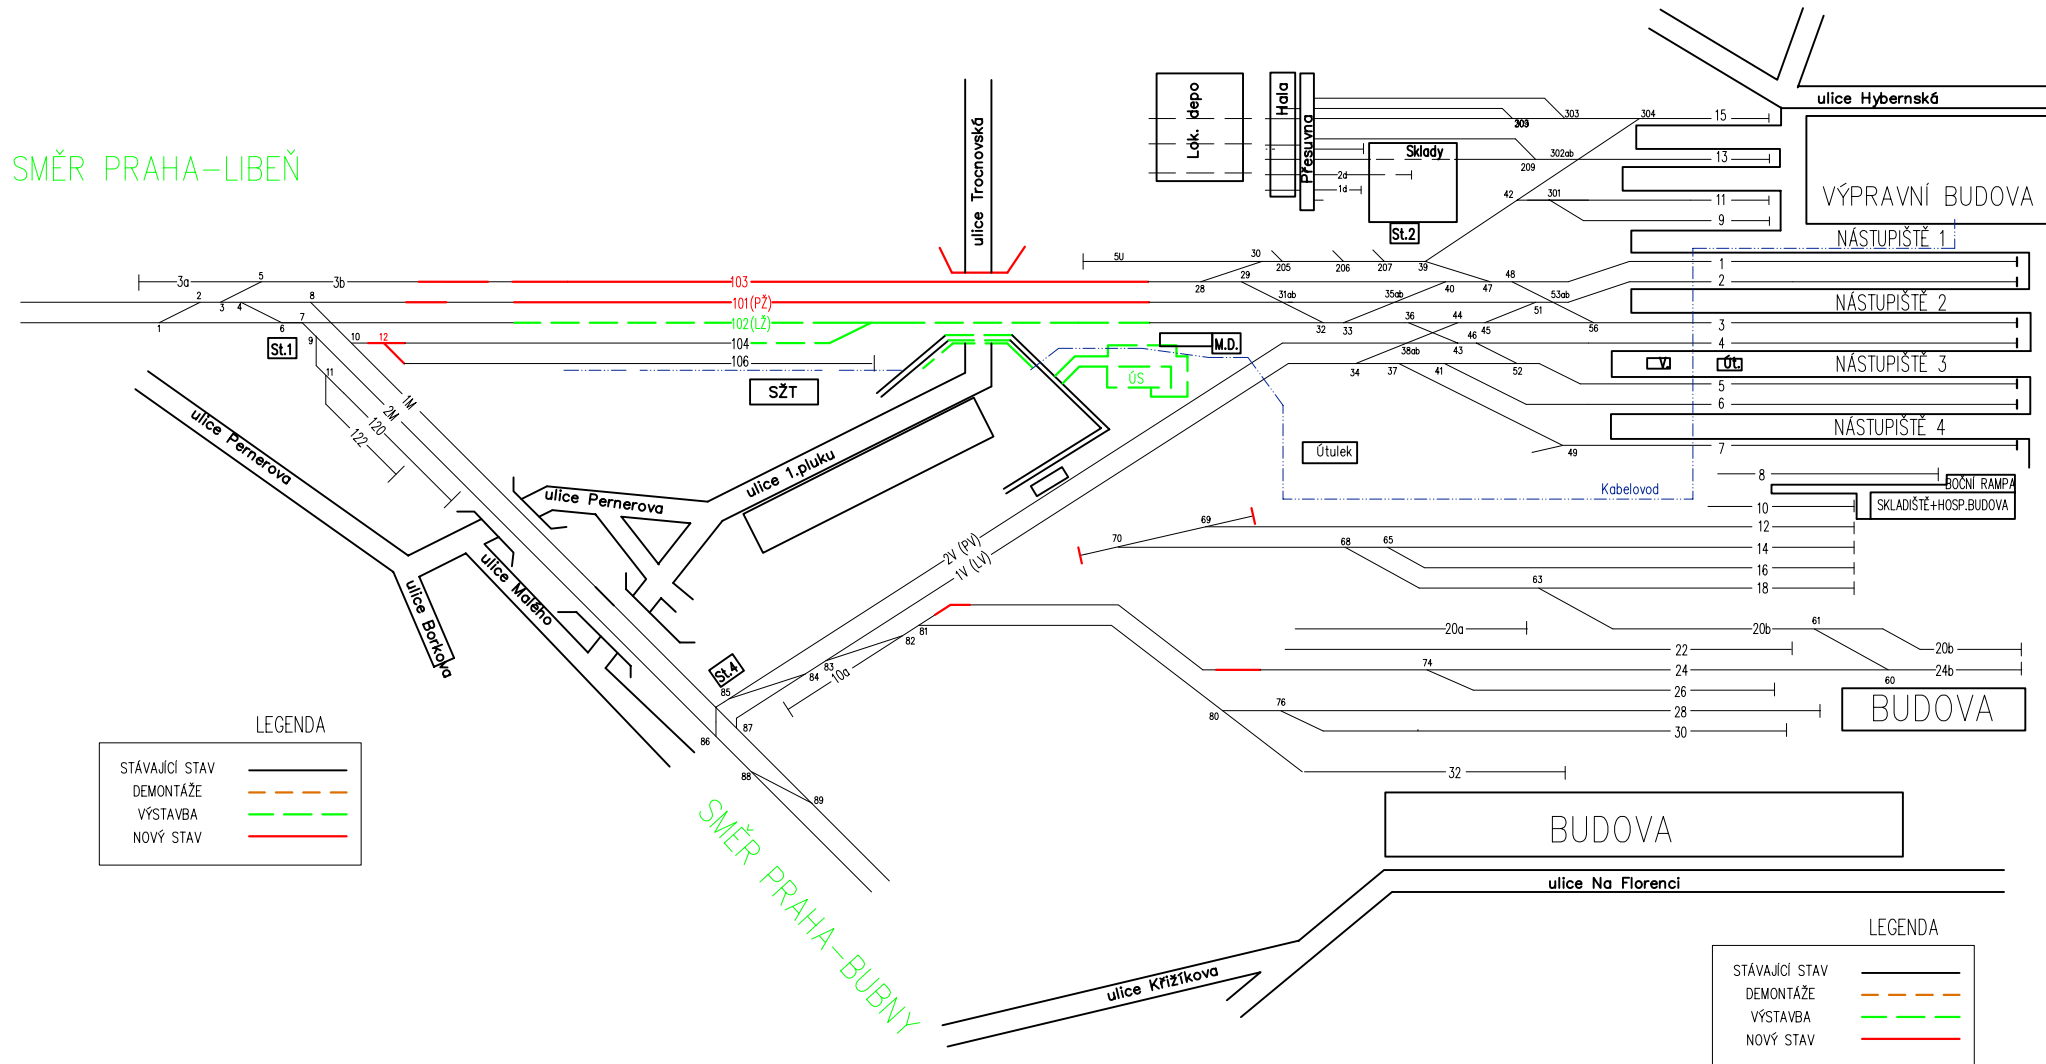

PRAHA – MASARYKOVO NÁDRAŽÍ

STAVEBNÍ POSTUP 1–3A DEMONTÁŽE

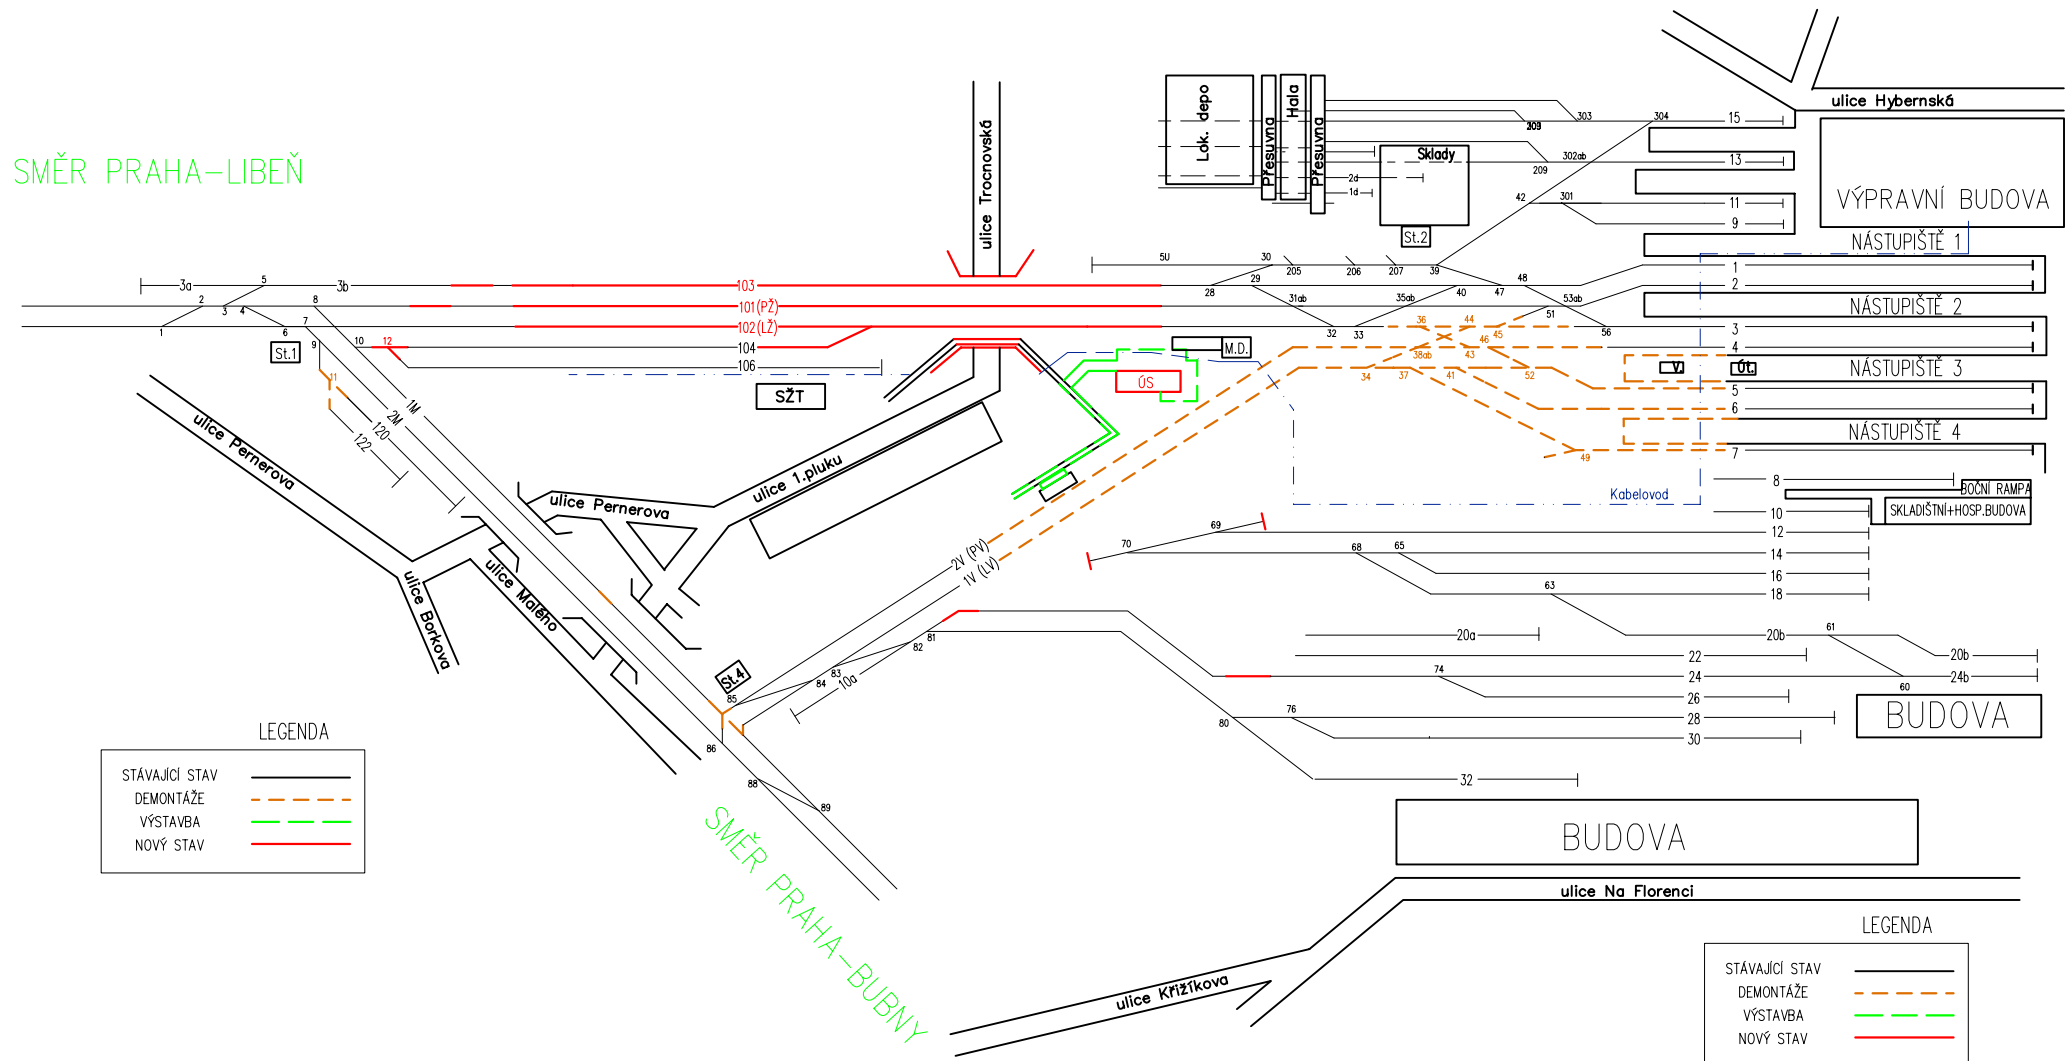

LEGENDA


STÁVAJÍCÍ STAV	—
DEMONTÁŽE	- - - - -
VÝSTAVBA	- - - - -
NOVÝ STAV	—

LEGENDA

STÁVAJÍCÍ STAV	—
DEMONTÁŽE	- - - - -
VÝSTAVBA	- - - - -
NOVÝ STAV	—


PRAHA – MASARYKOVO NÁDRAŽÍ

STAVEBNÍ POSTUP 1–3B MONTÁŽE

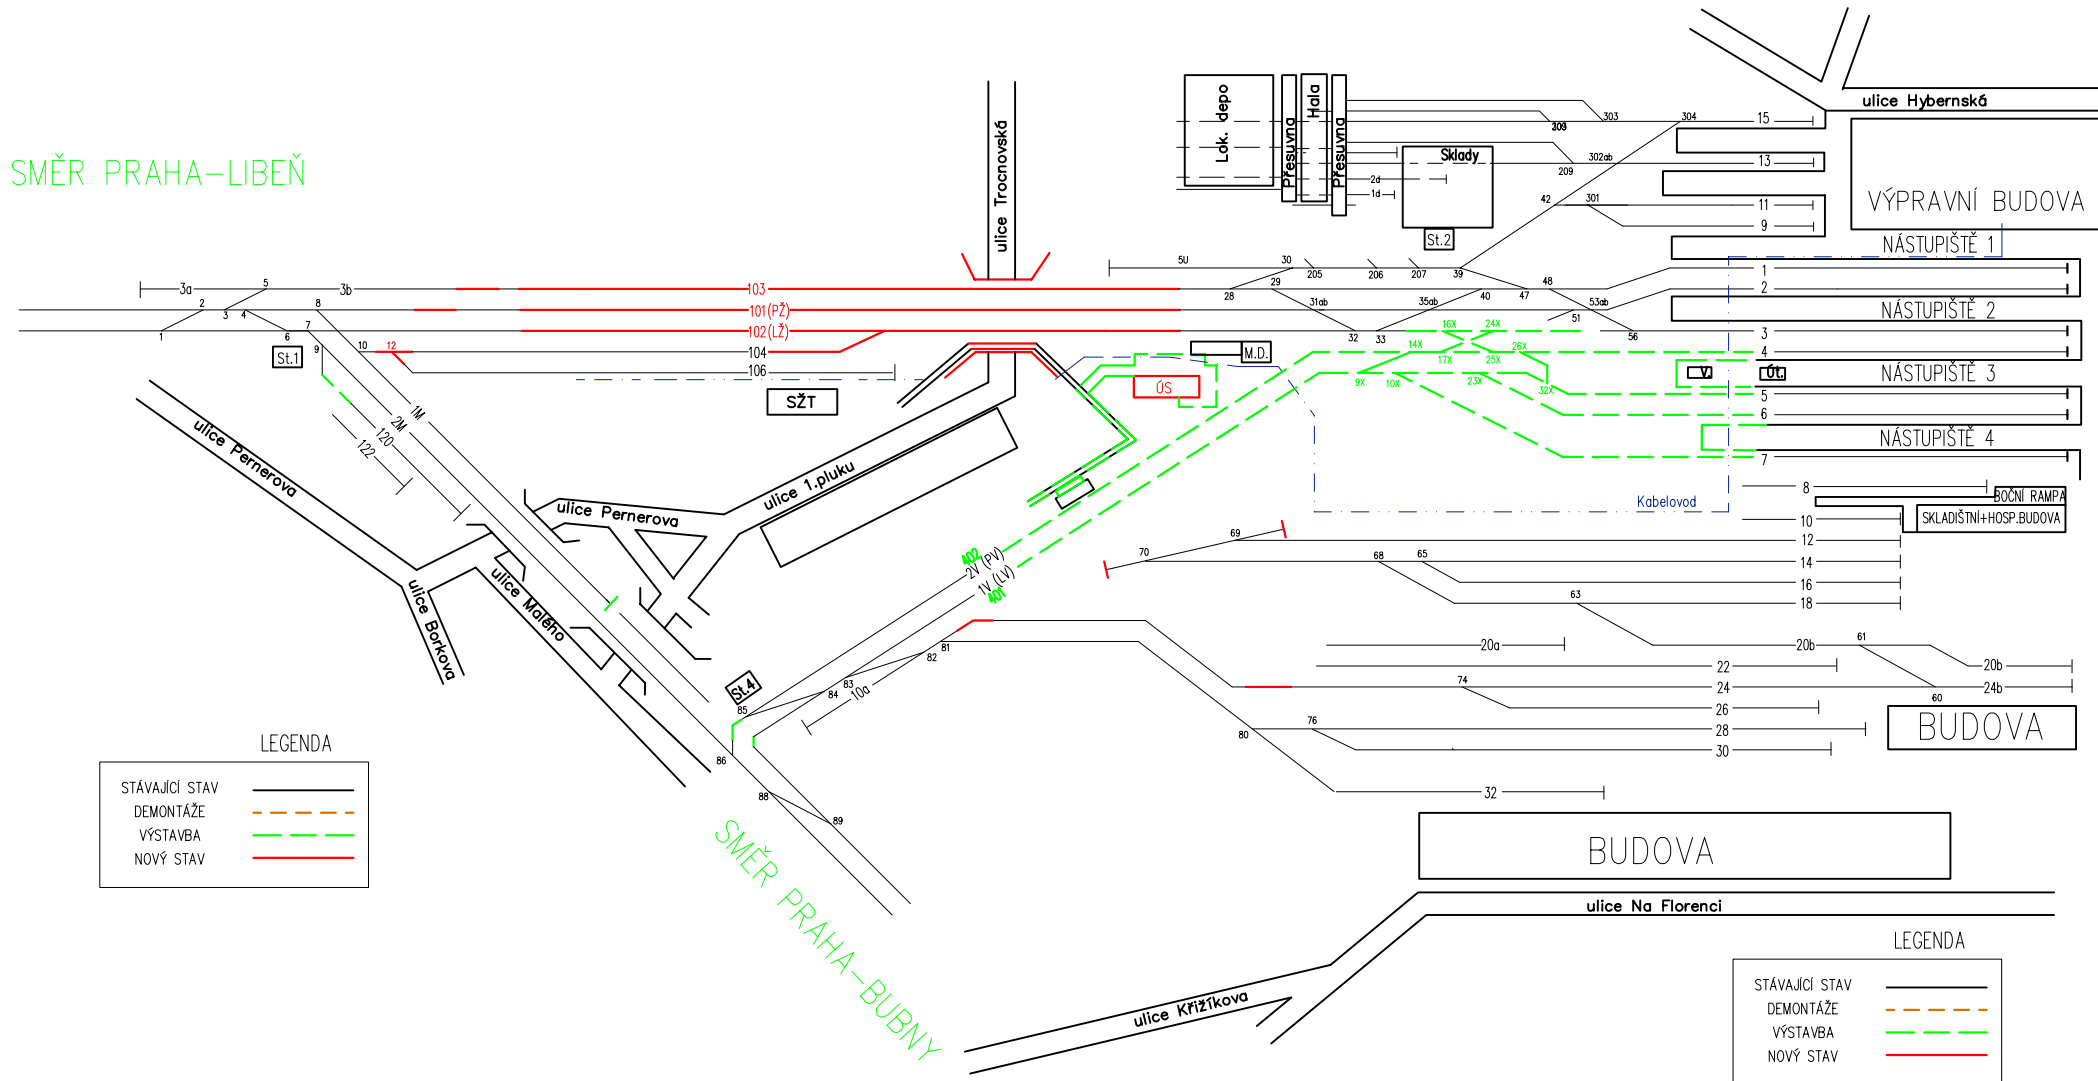

PRAHA – MASARYKOVO NÁDRAŽÍ

STAVEBNÍ POSTUP 4A DEMONTÁŽE

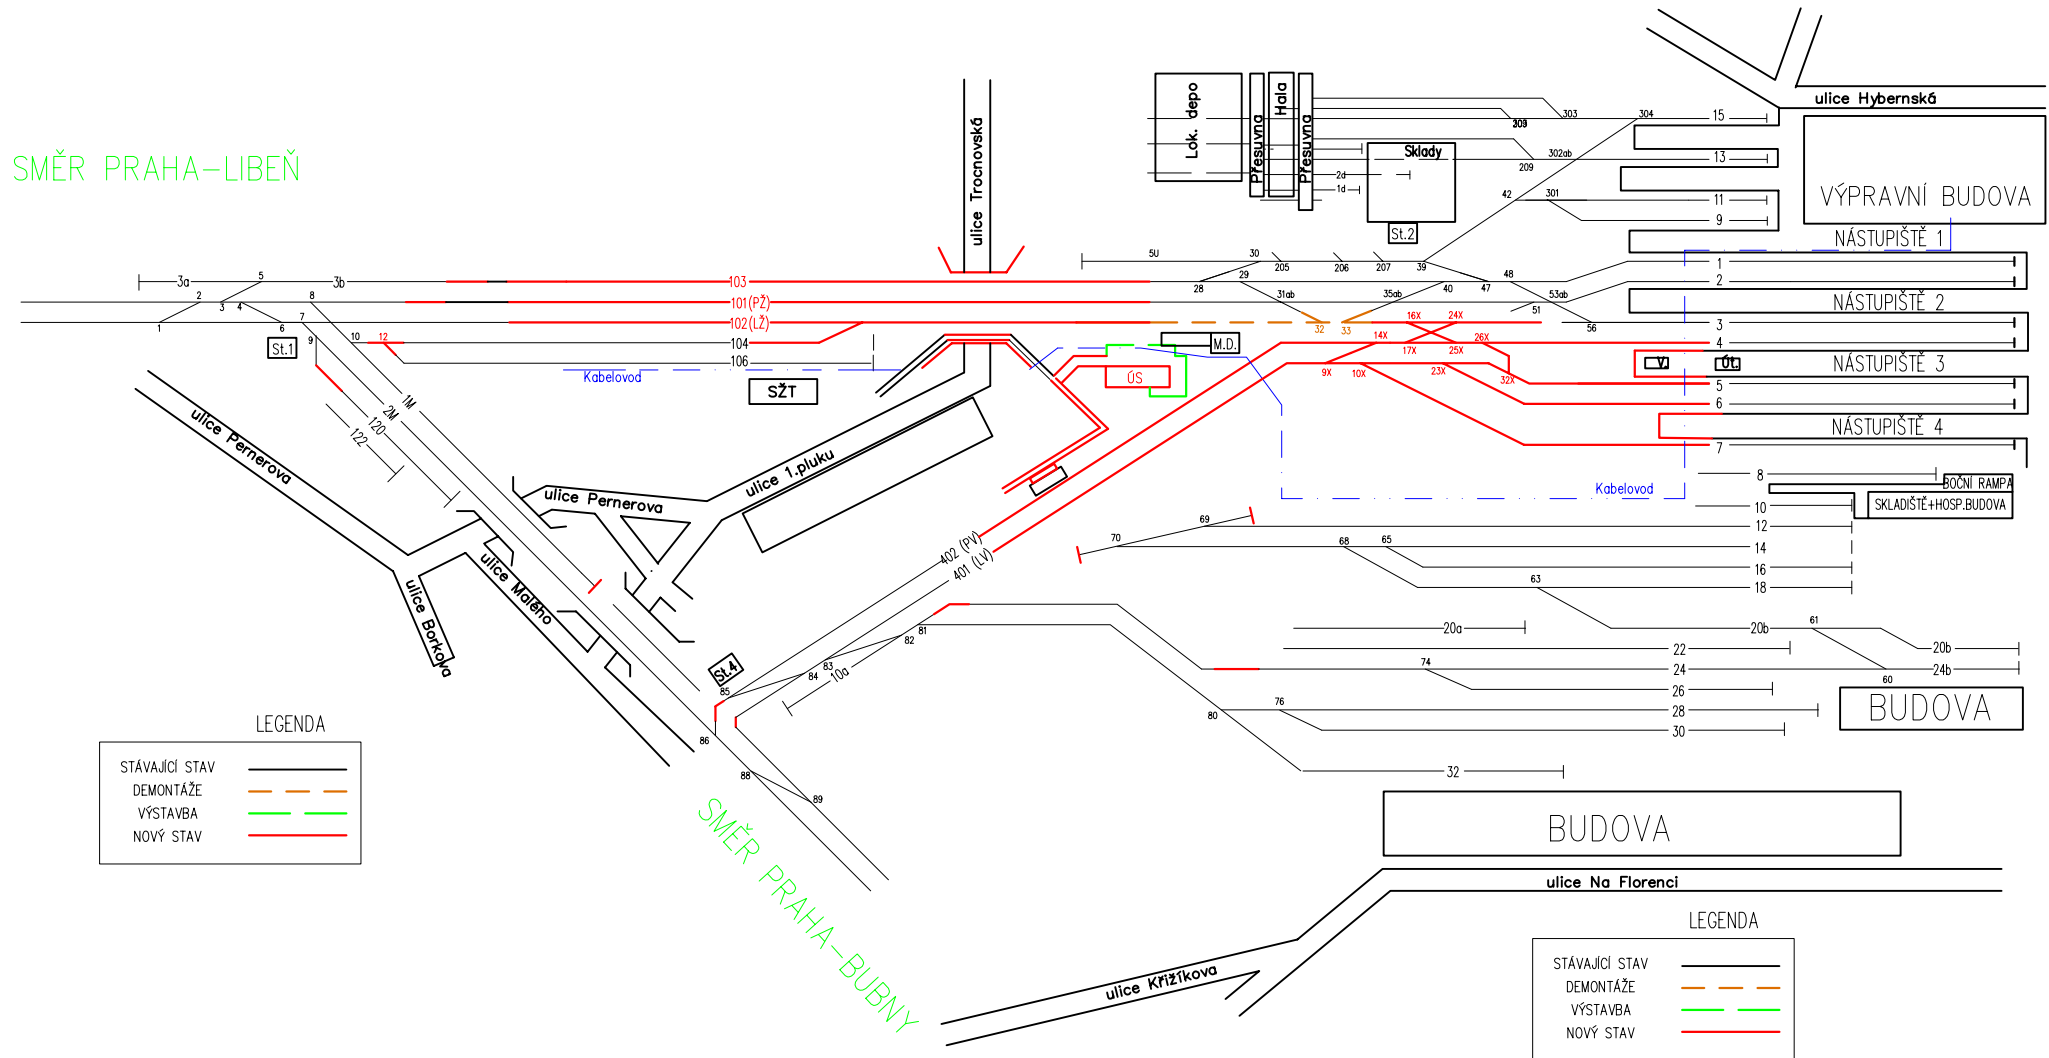

LEGENDA


STÁVAJÍCÍ STAV	—
DEMONTÁŽE	- - -
VÝSTAVBA	- - -
NOVÝ STAV	—

LEGENDA

STÁVAJÍCÍ STAV	—
DEMONTÁŽE	- - -
VÝSTAVBA	- - -
NOVÝ STAV	—


PRAHA – MASARYKOVO NÁDRAŽÍ

STAVEBNÍ POSTUP 4B MONTÁŽE

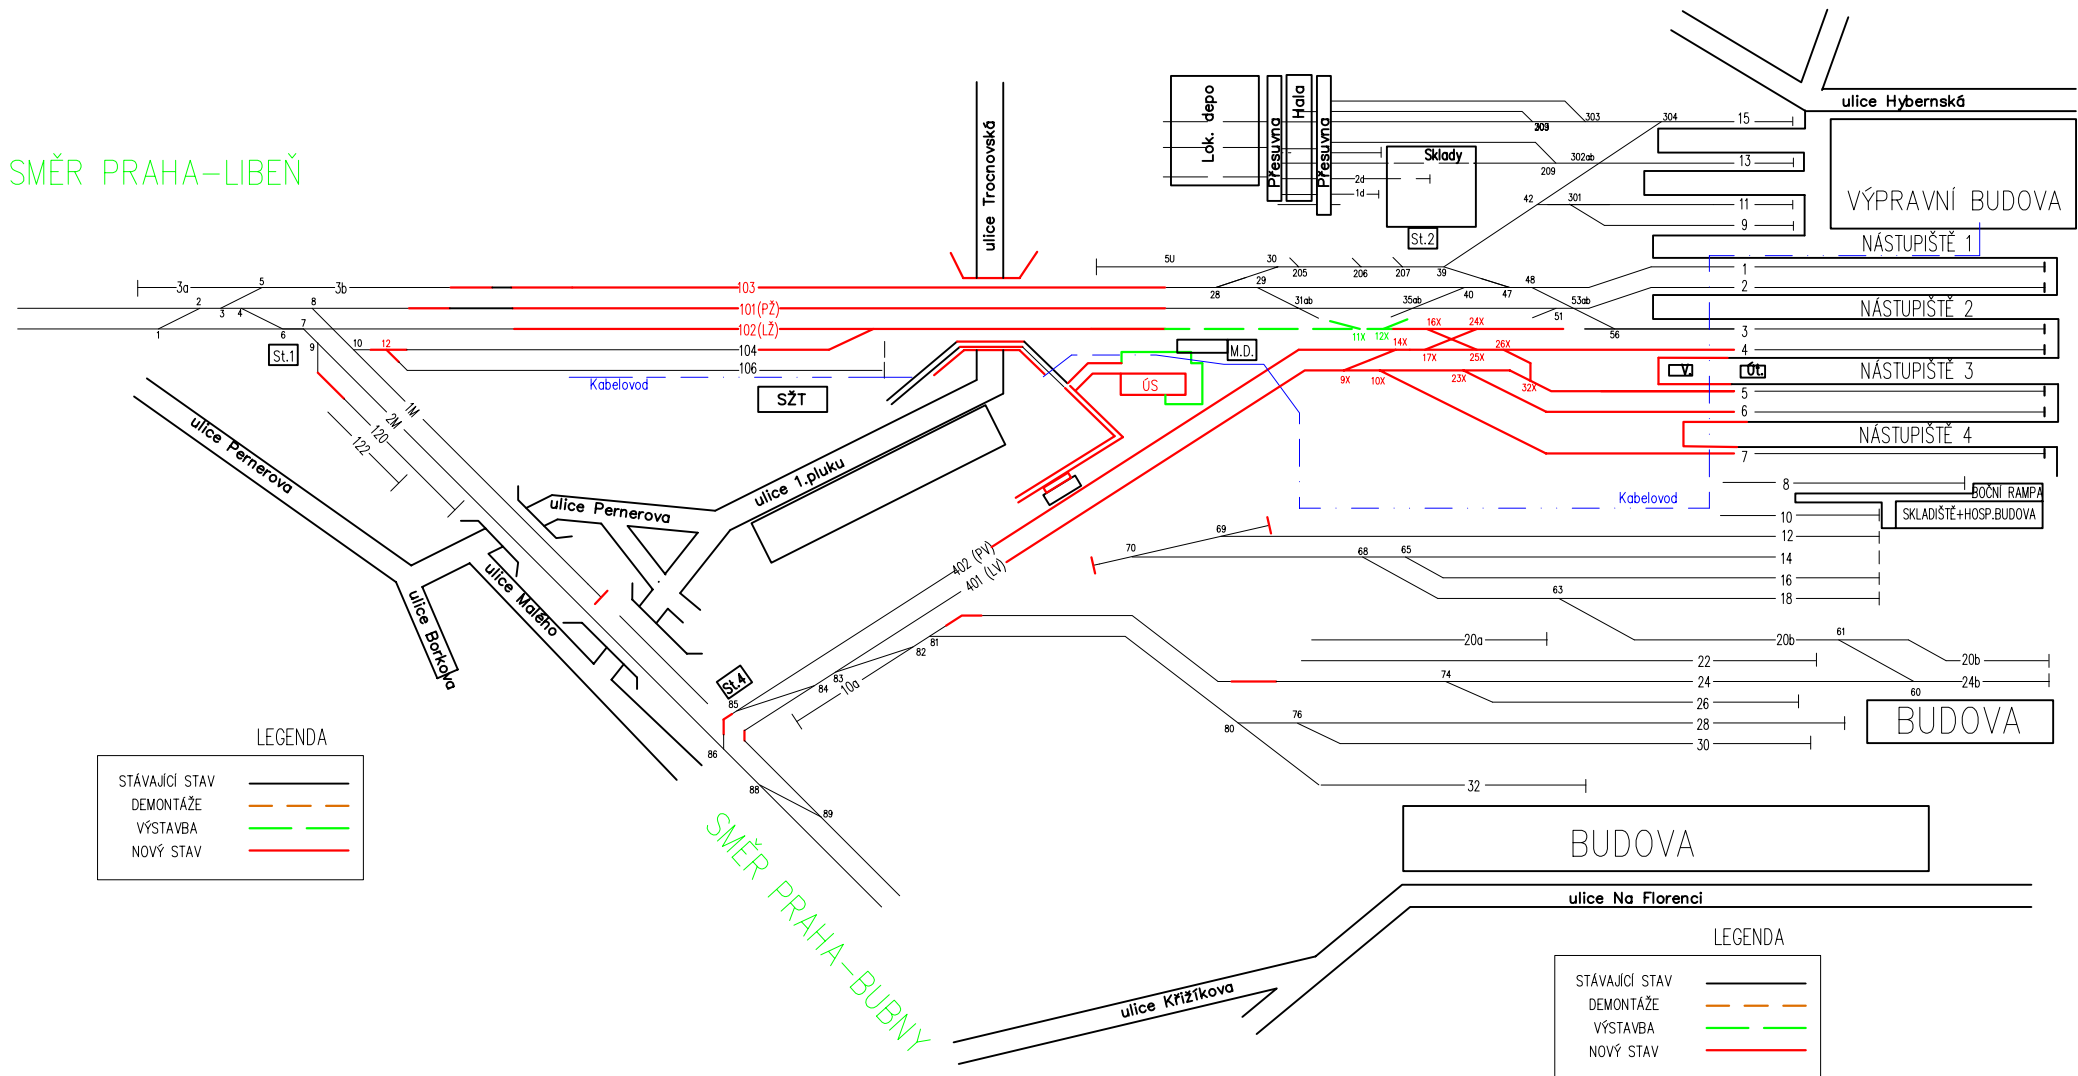


PRAHA – MASARYKOVO NÁDRAŽÍ

STAVEBNÍ POSTUP 5A DEMONTÁŽE

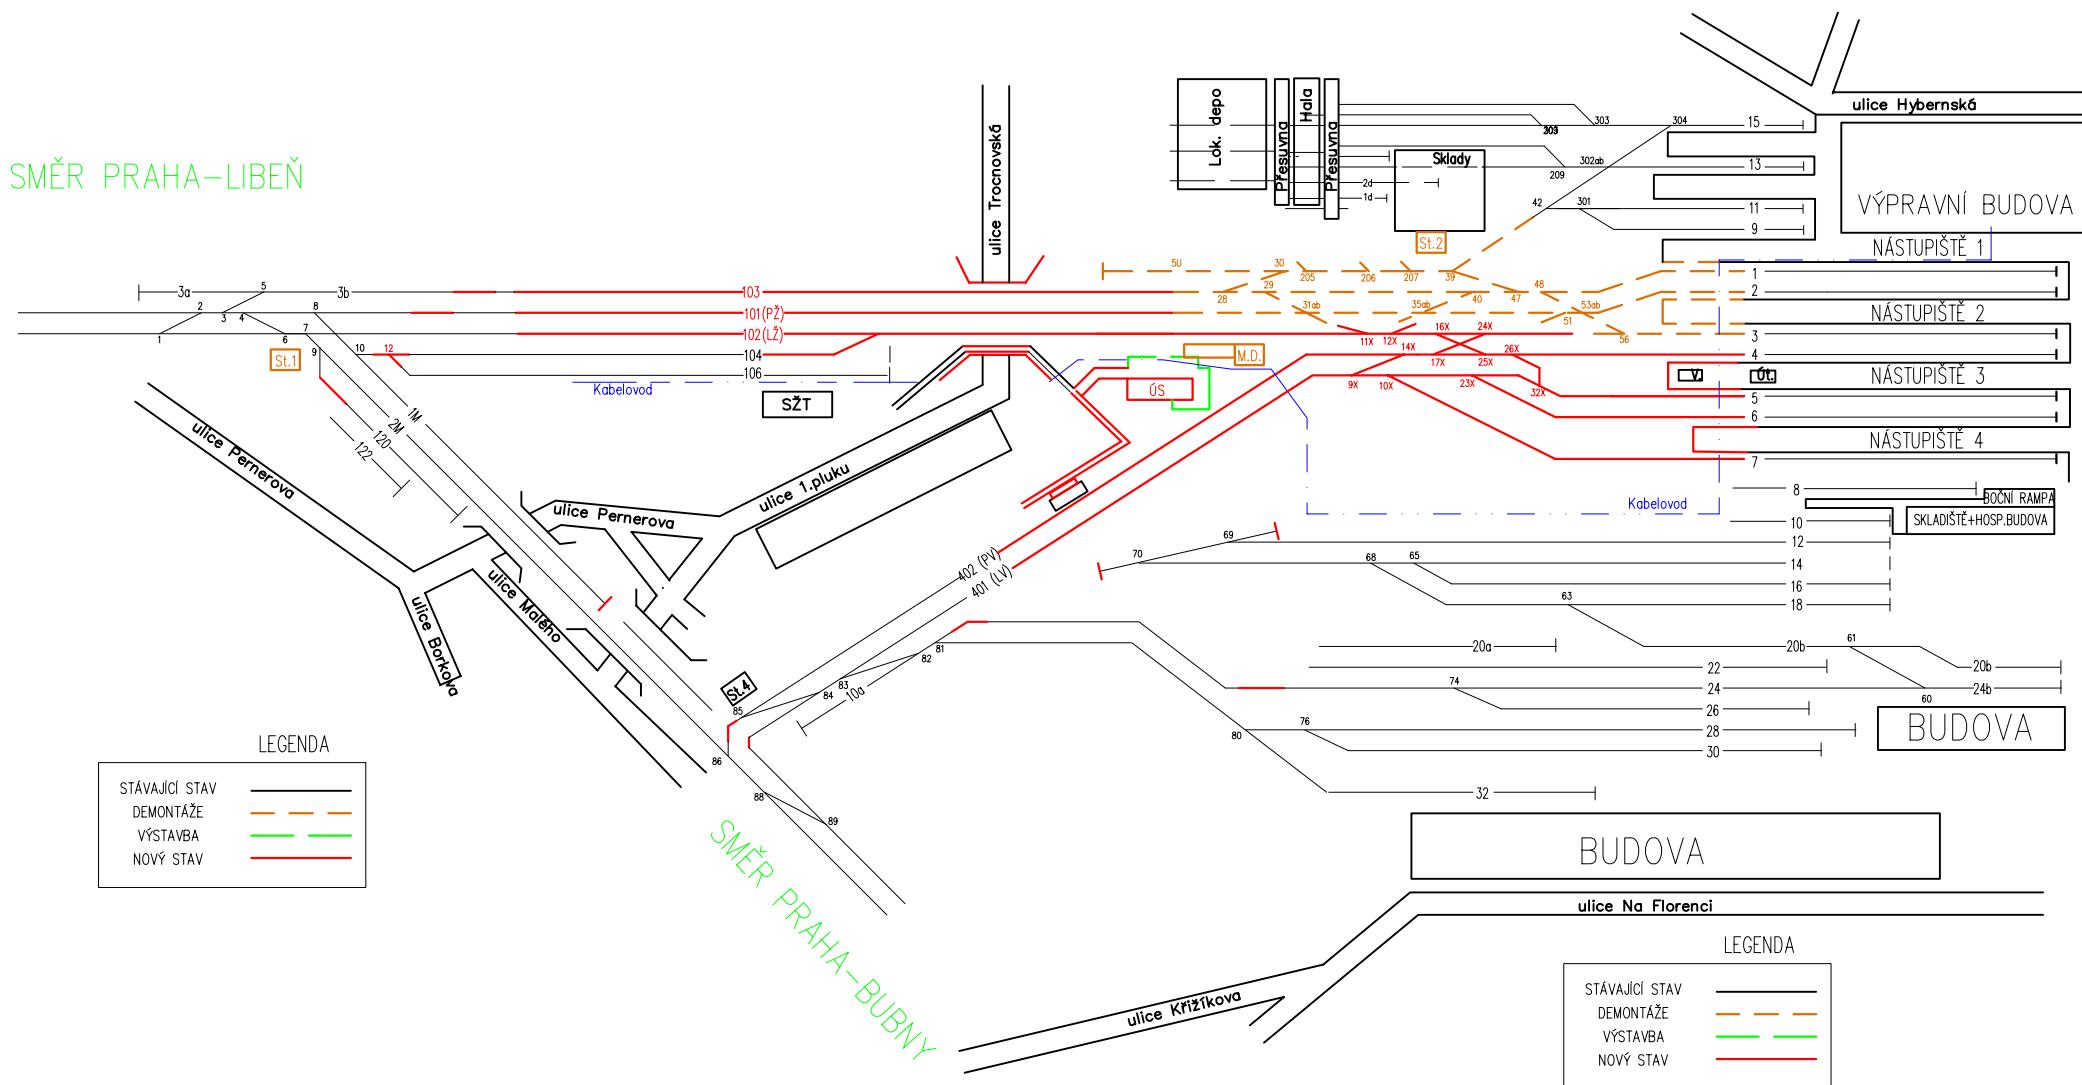


PRAHA – MASARYKOVO NÁDRAŽÍ

STAVEBNÍ POSTUP 5B MONTÁŽE

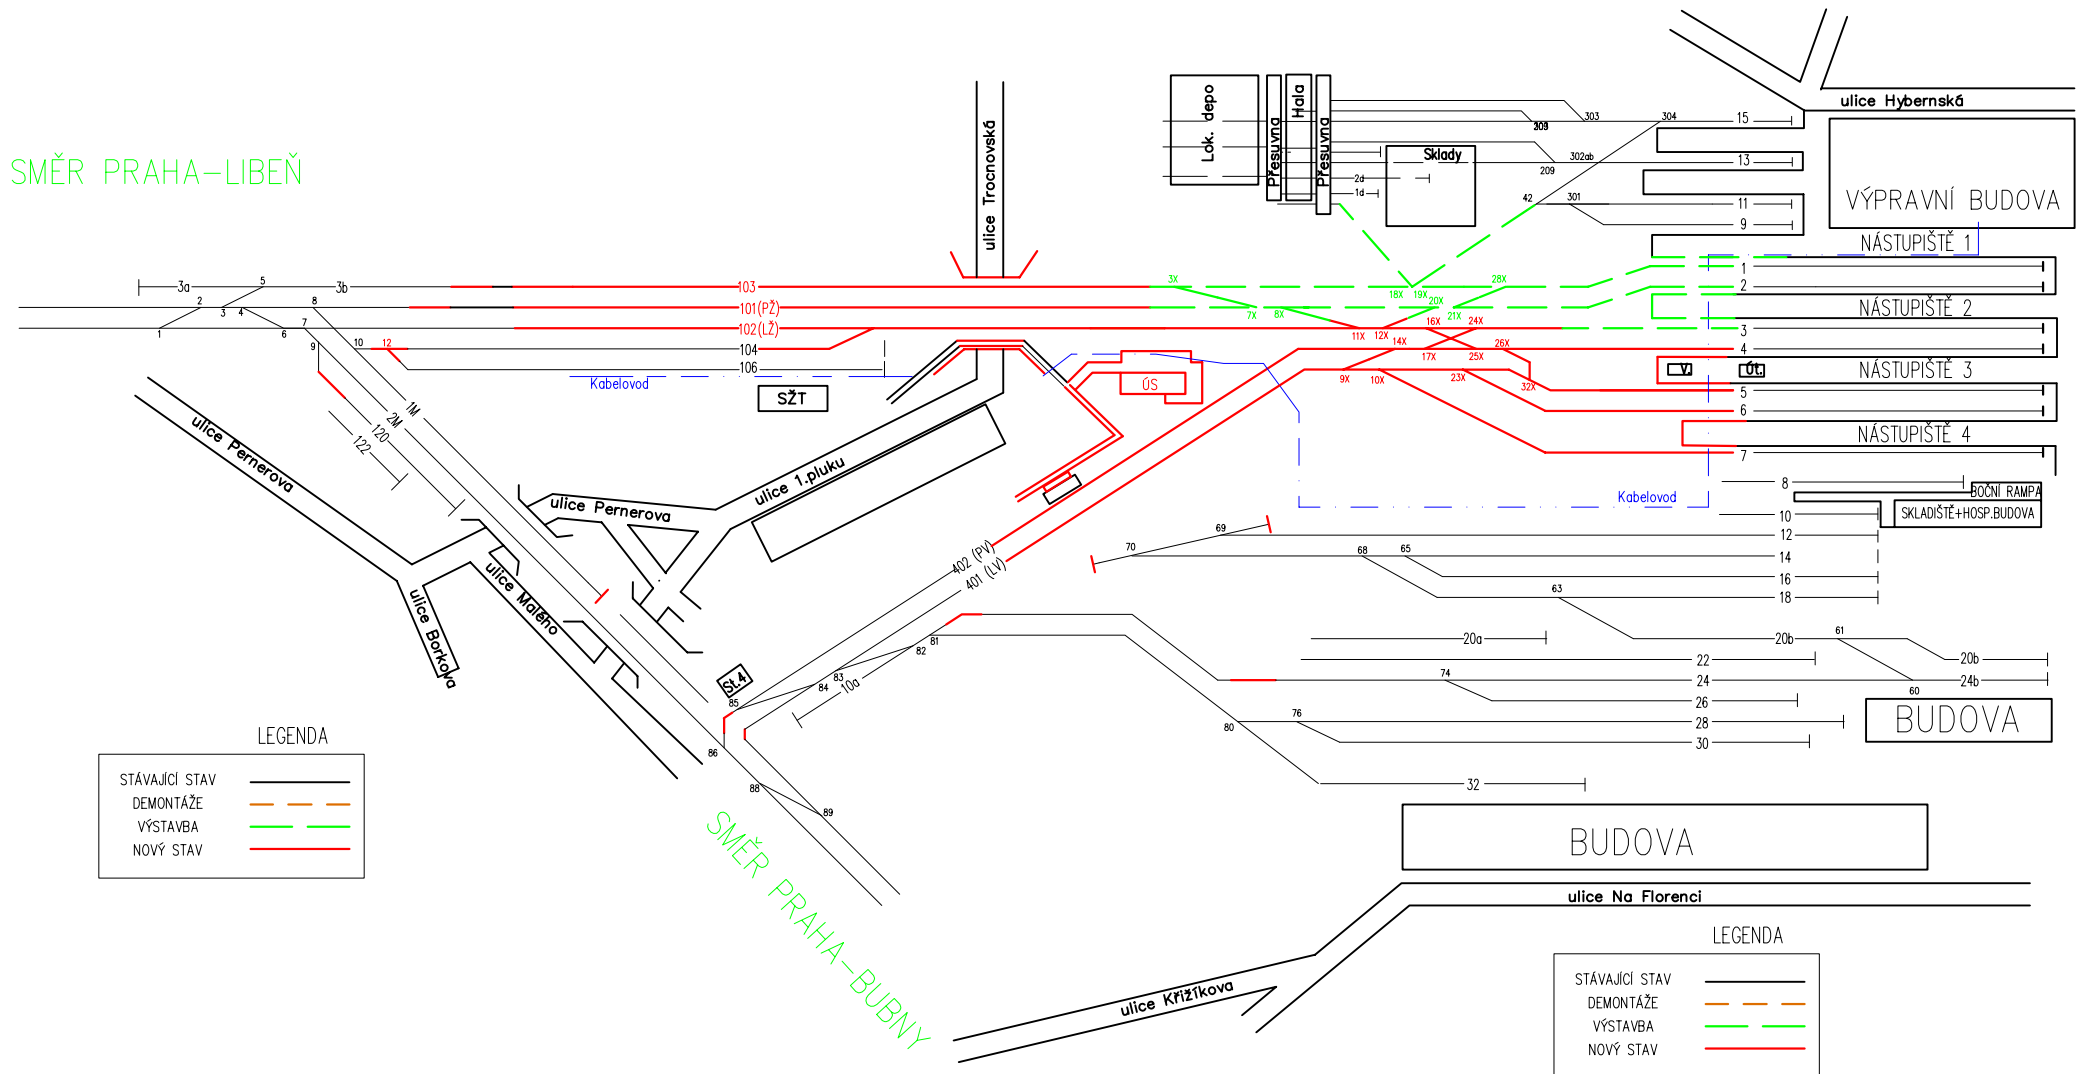

PRAHA – MASARYKOVO NÁDRAŽÍ

STAVEBNÍ POSTUP 6A DEMONTÁŽ PROVIZORNÍ VÝHYBNY

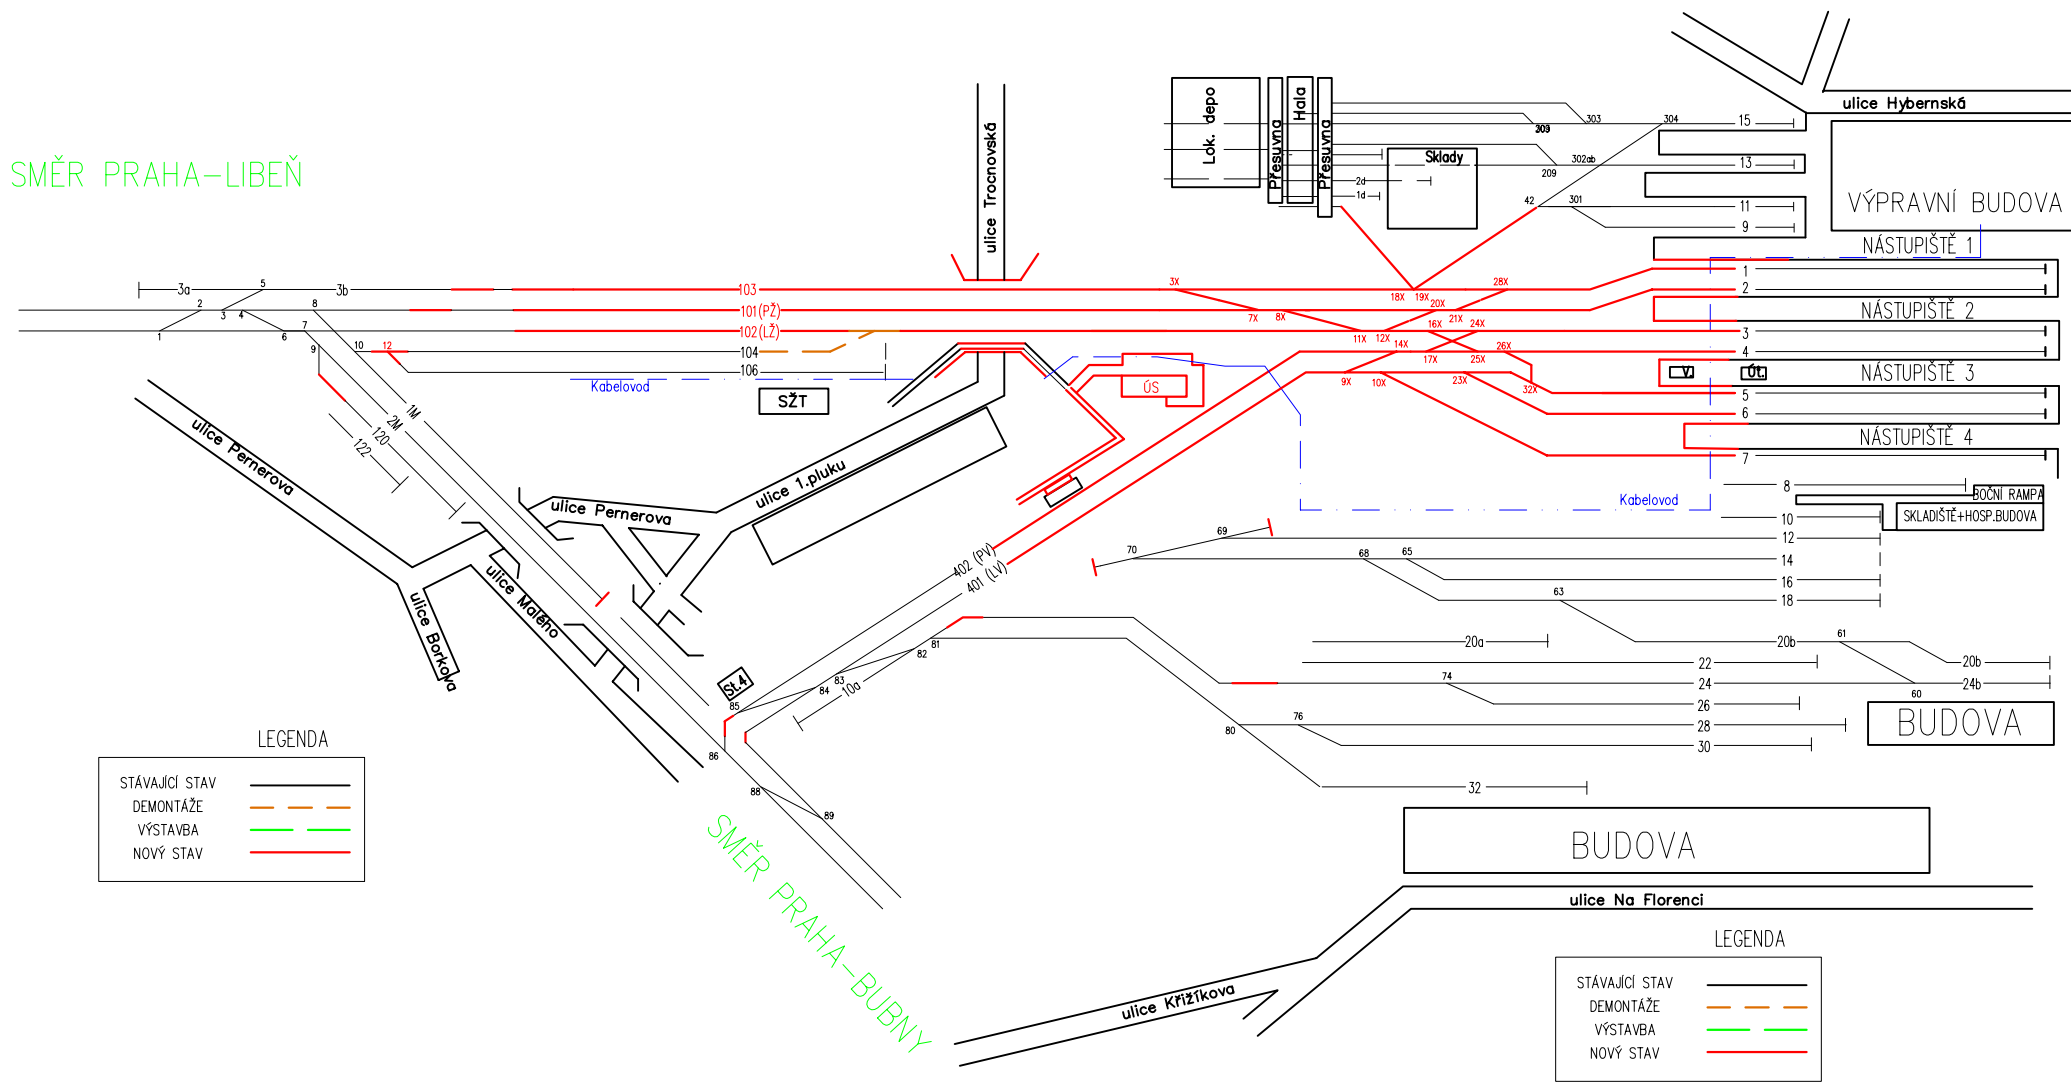

PRAHA – MASARYKOVO NÁDRAŽÍ

STAVEBNÍ POSTUP 6B DEMONTÁŽ PROVIZORNÍ VÝHYBNY

